
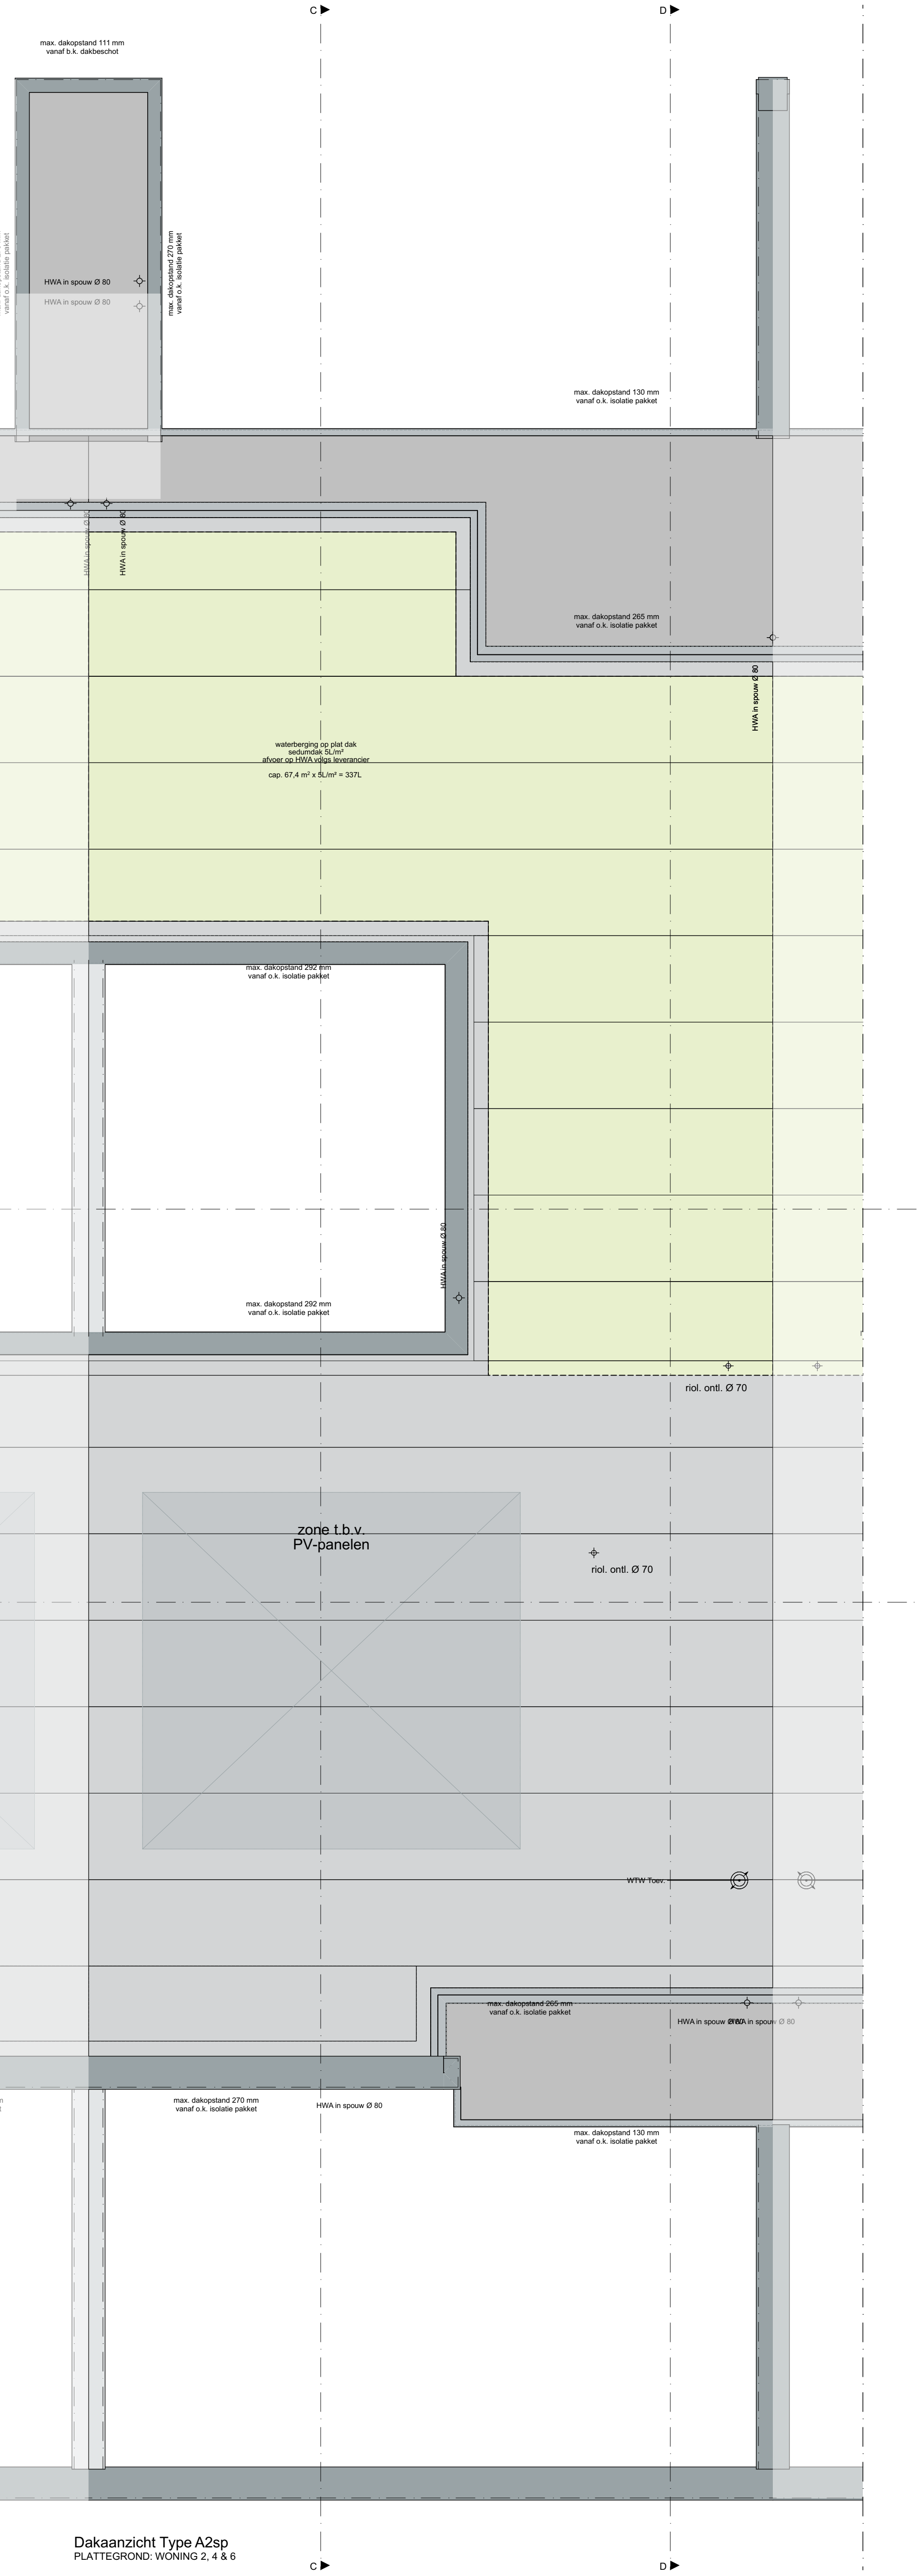


0.1 Renvooi

beton, in het werk gestort	beton, omheuld	beton, gewapend	beton, gegalveerd	beton, gewapend met wapening	beton, gewapend met wapening	beton, gewapend met wapening	beton, gewapend met wapening	beton, gewapend met wapening	beton, gewapend met wapening	beton, gewapend met wapening	beton, gewapend met wapening	beton, gewapend met wapening	beton, gewapend met wapening
----------------------------	----------------	-----------------	-------------------	------------------------------	------------------------------	------------------------------	------------------------------	------------------------------	------------------------------	------------------------------	------------------------------	------------------------------	------------------------------

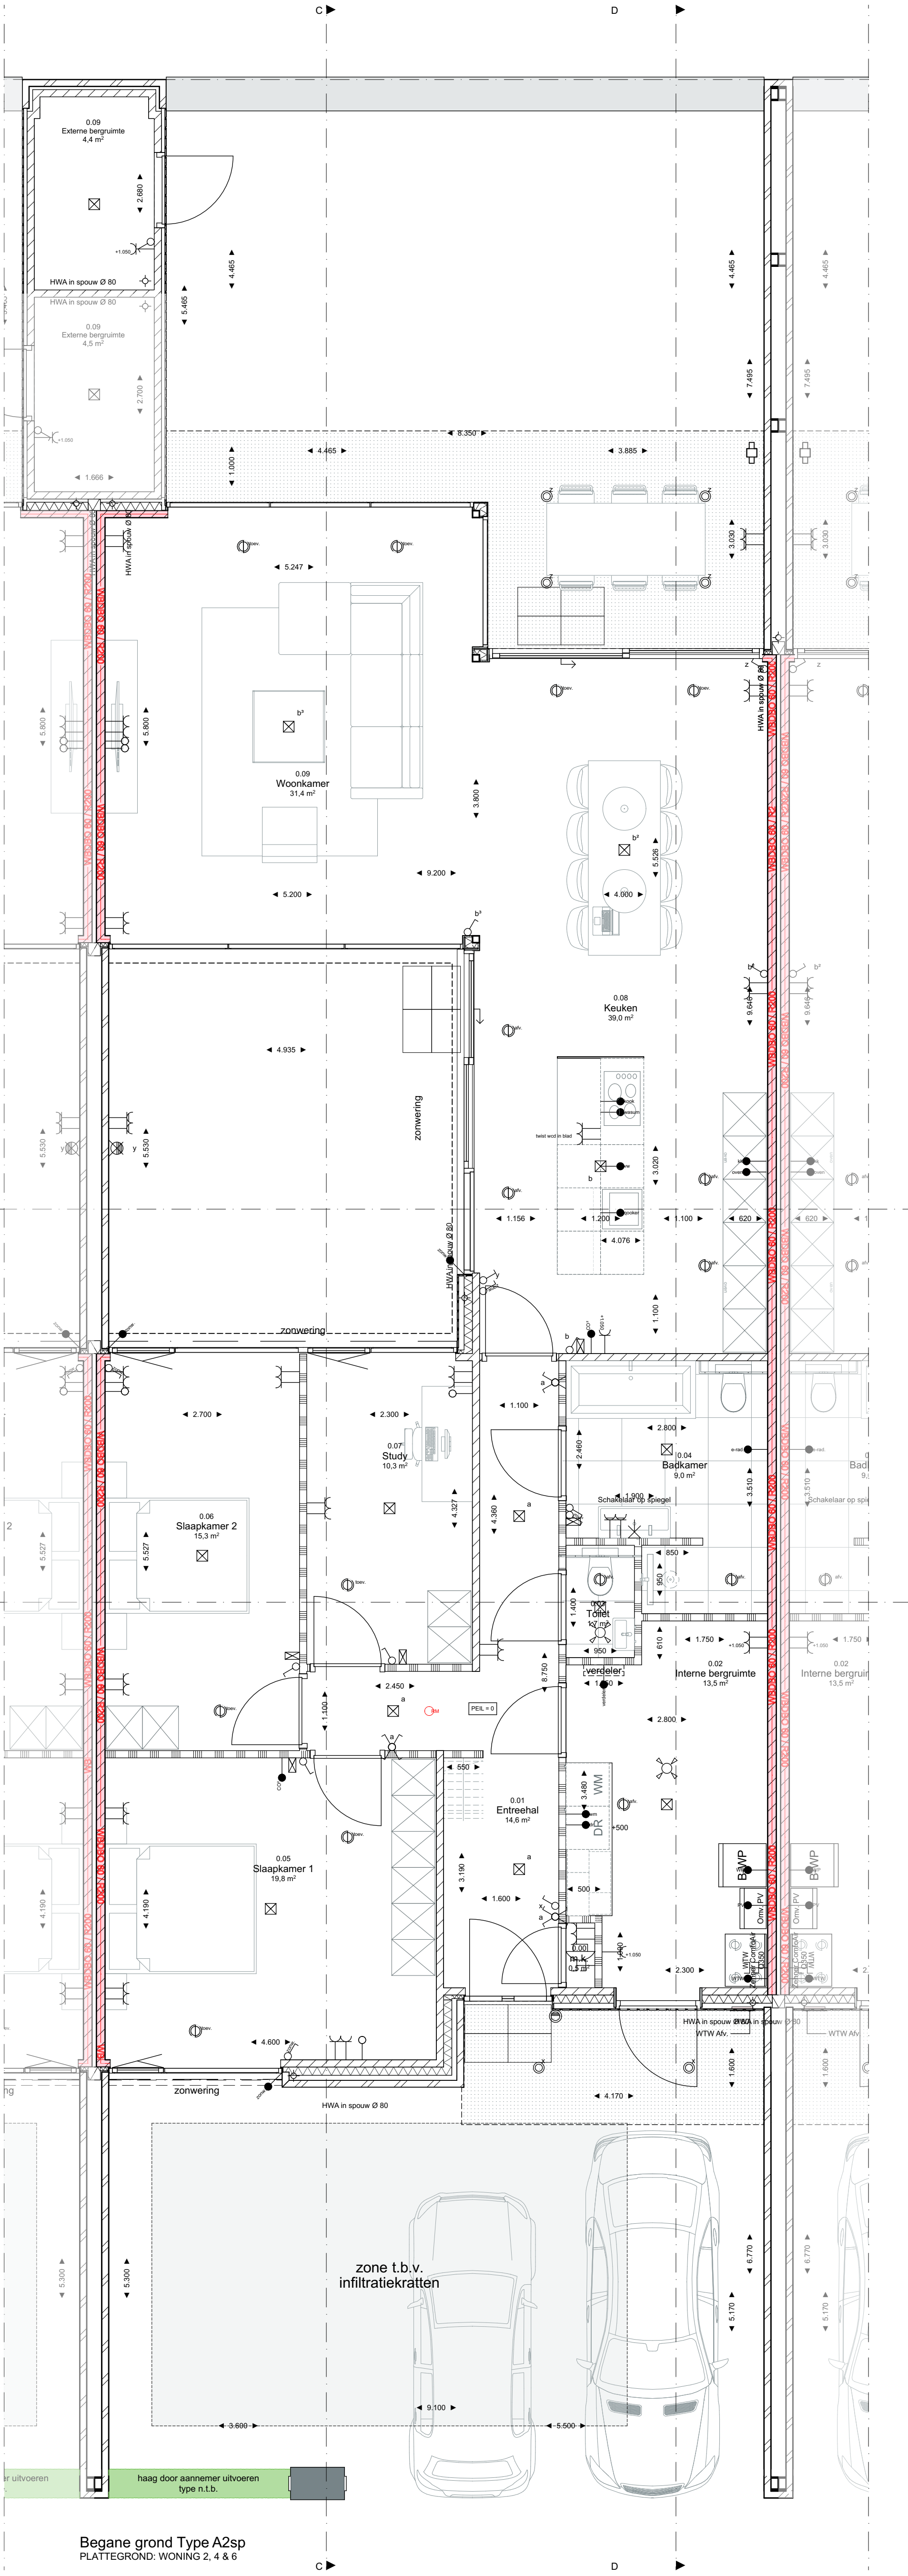

Elektra, conform NEN1010

Exakte positie aansluitpunten en vind conform technische omschrijving	Houdt rekening met eventuele elektraanleiding Lb.v. bouwkundige installatie
Duurbel	aansluitpunt USB
Duurbel drager	aansluitpunt GSM/DECT
wandcontactpunt	wandcontactpunt geaard 1-voudig
wandcontactpunt met relais	wandcontactpunt geaard 2-voudig
wandcontactpunt op de wand	wandcontactpunt geaard 3-voudig
erfstandpunt aansluitpunt	wandcontactpunt geaard 4-voudig
centraaloverstroomtoestel	wandcontactpunt krachtstroom 380V
inbouwrozet (met of zonder)	wandcontactpunt geaard 1-voudig
3 standerschaakwiel WTW afsluiter	wandcontactpunt geaard 4-voudig
opneembare schakelaar	wandcontactpunt met bedraad (in leiding)
dubbelzijdige schakelaar	aansluitpunt diverse
deurbel schakelaar	aansluitpunt TV
wissel schakelaar	aansluitpunt mech. ventilatie
wissel wissel schakelaar	aansluitpunt warmtepomp
serie schakelaar	aansluitpunt HR kast
bewegingsvoelplaat	E-actuator
bewegingsvoelplaat	aansluitpunt oververhitting
kamerthermostaat	aansluitpunt PV panelen
aansluitpunt CO2 meter	aansluitpunt zonnepanelen
intercomvideofon aansluitpunt	intercomvideofon aansluitpunt
intercomvideofon aansluitpunt	intercomvideofon aansluitpunt

BRANDVEILIGHEID

rookmelder conform NEN 2555	rookmelder conform NEN 2555
vuurmelder conform NEN 3011, type 1-11	vuurmelder conform NEN 3011, type 1-11
vulstroommelder conform NEN 3011, type 1-11	vulstroommelder conform NEN 3011, type 1-11
rookmelder conform NEN 2555	rookmelder conform NEN 2555

ALARM

bewegingsmelder	bewegingsmelder
bedrijfsalarm	bedrijfsalarm
inbraakmelder	inbraakmelder
inbraakmelder	inbraakmelder
inbraakmelder	inbraakmelder


Het is mogelijk dat niet alle opties van toepassing zijn op uw woning. Het is mogelijk dat niet alle symbolen van toepassing zijn op uw woning. Maatvoering betreft circa-maten en is aangegeven in millimeters. Aan maatvoering kunnen geen rechten worden ontleend. Positie elektrisch aansluitingen: keukenaansluiting, ventilatiepunten, rookmelders, installaties en termm inrichting zijn indicatief aangegeven. PV panelen: aantal en positie nadere te bepalen. Lp.v. hellende daken, in-dak-systeem. Keops indelingen kunnen afwijken van uw type woning.

Renvooi woningtypes

Type	W.01	W.02	W.03	W.04	W.05	W.06	W.07	W.08
Type A1 & A1sp	159 m²	159 m²	159 m²	159 m²	159 m²	159 m²	159 m²	159 m²
Type A2 & A2sp	159 m²	159 m²	159 m²	159 m²	159 m²	159 m²	159 m²	159 m²

Gebruiksfunctie: Woningen (conform vergunning)

Woningtype	Gebruiksfunctie	Opp. geb. f.	Verdichting	55%	GOBO	BVO	PERCEEL
Type A1	159 m²	159 m²	0,3 m²	0,3 m²	60%	159 m²	325,5 m²
Type A2	159 m²	159 m²	0,3 m²	0,3 m²	60%	159 m²	325,5 m²
Type A1sp	159 m²	159 m²	0,3 m²	0,3 m²	60%	159 m²	325,5 m²
Type A2sp	159 m²	159 m²	0,3 m²	0,3 m²	60%	159 m²	325,5 m²

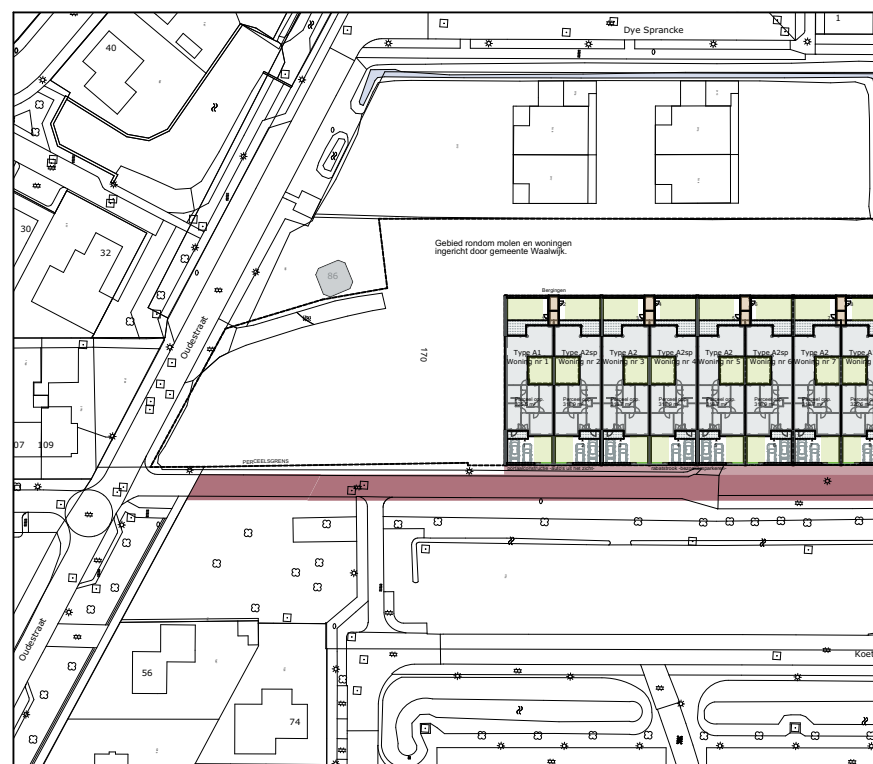

SITUATIE 1:500
 KADASTRALE GEMEENTE: Waalwijk
 PERCEEL: C 170.444
 Bouwplaat: 100%

DEFINITIEF
 Project: 8 BUNGALOWS OUDSTRAT 82-84 SPRANG-CAPELLE
 Projectnummer: 1921
 Fase: VERKOOP
 Onderdeel: A2sp WONING NR. 2, 4 & 6
 Tekeningnummer: 050101
 Datum: a 30-10-2023
 Schaal: 1:50, 1:100
 Formaat: A0
 Getekend: RR

Nr.	Type:	GBO*	PERCEEL
W.01	A1	159 m²	325,5 m²
W.02	A2sp	159 m²	318,9 m²
W.03	A2	159 m²	318,7 m²
W.04	A2sp	159 m²	318,9 m²
W.05	A2	159 m²	318,7 m²
W.06	A2sp	159 m²	318,9 m²
W.07	A2	159 m²	318,7 m²
W.08	A1sp	159 m²	325,5 m²

Opdrachtgever: OTENTIQU Vastgoed Ontwikkeling bv
 Architectenbureau van Reeven
 Sprangveldweg 13a
 5144 NV WAALWIJK
 T +31 (0)416-348693
 E info@architectenbureauvanreeven.nl
 I www.architectenbureauvanreeven.nl

ARCHITECTENBUREAU van reeven